




Zuidgevel

Oostgevel

Noordgevel

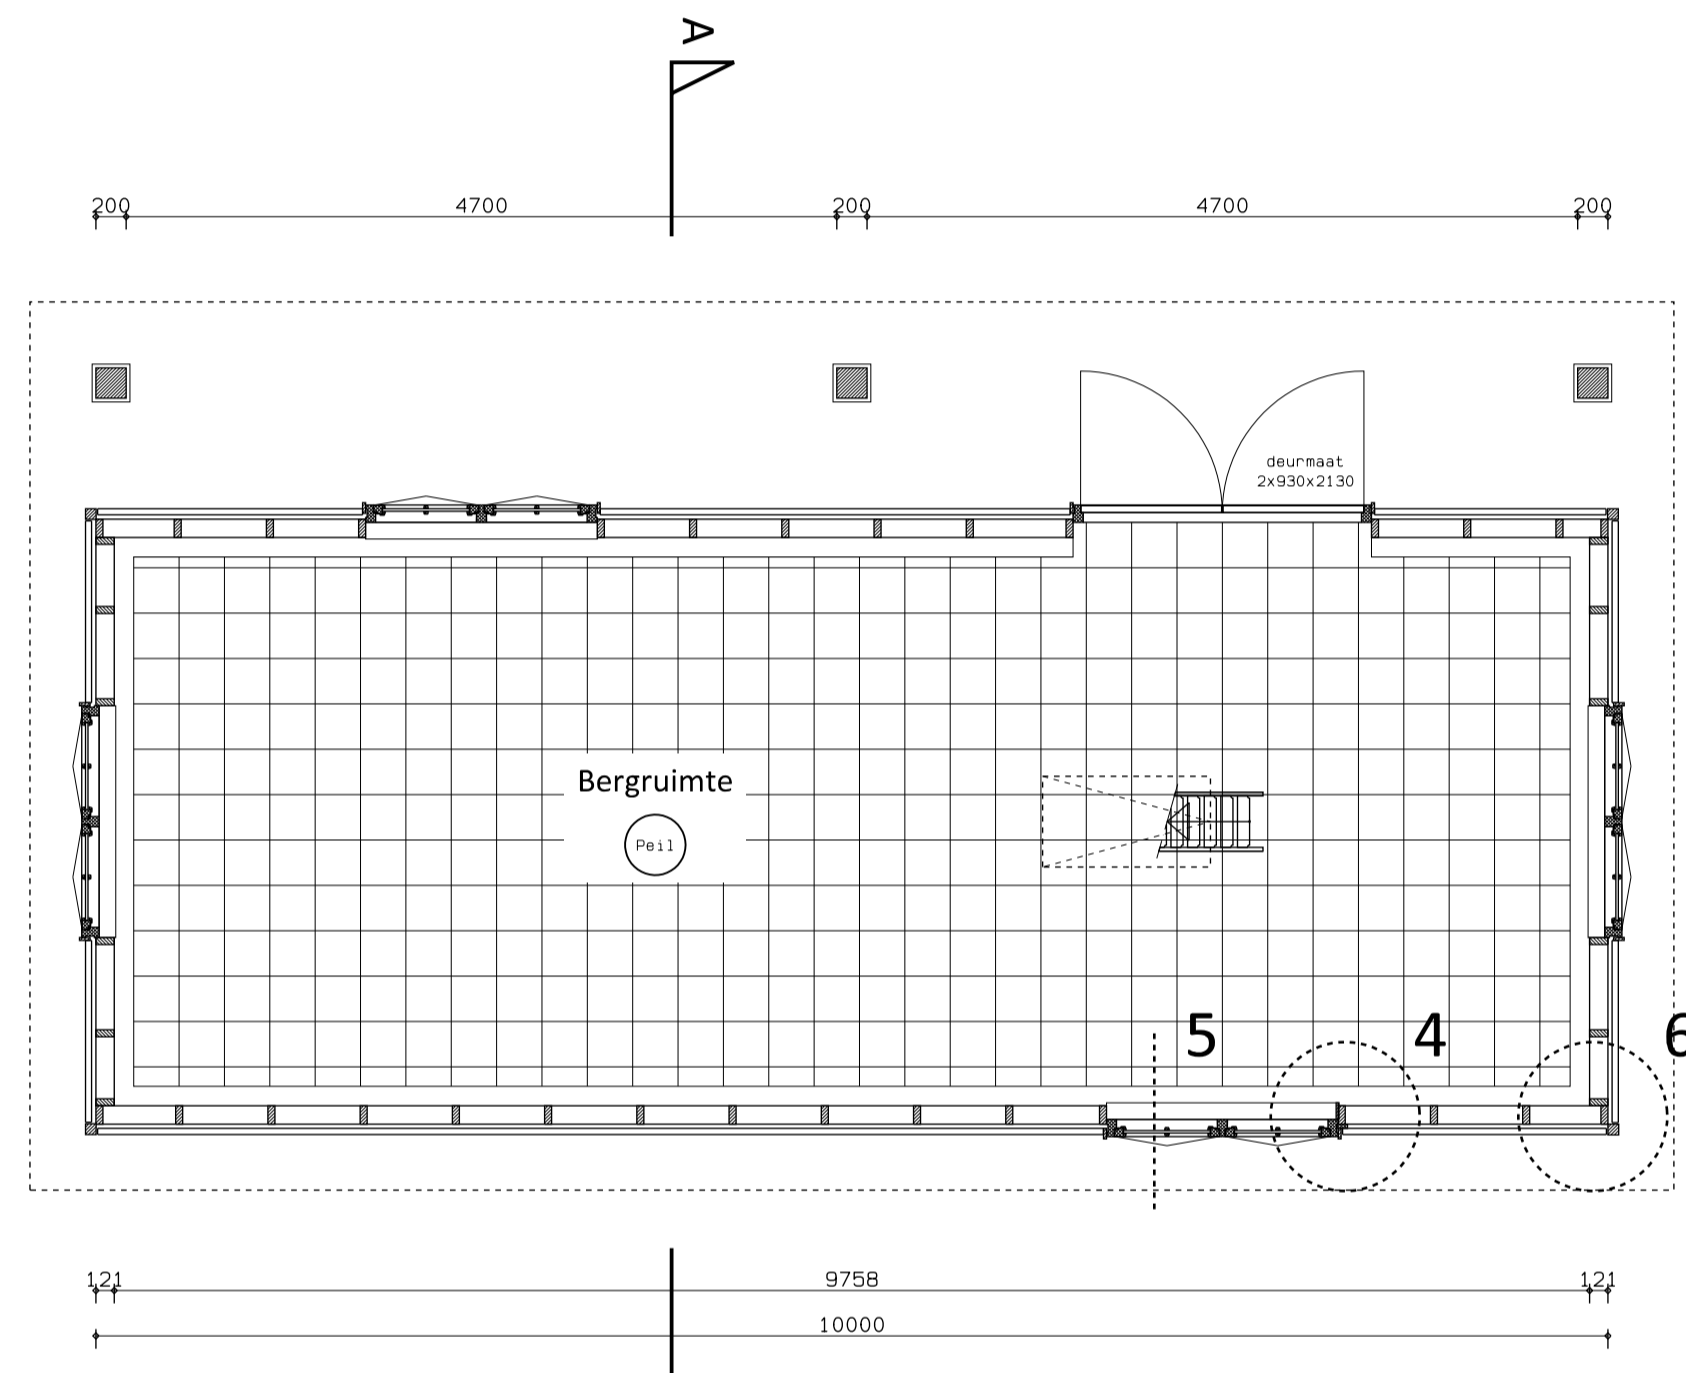

Begane grond

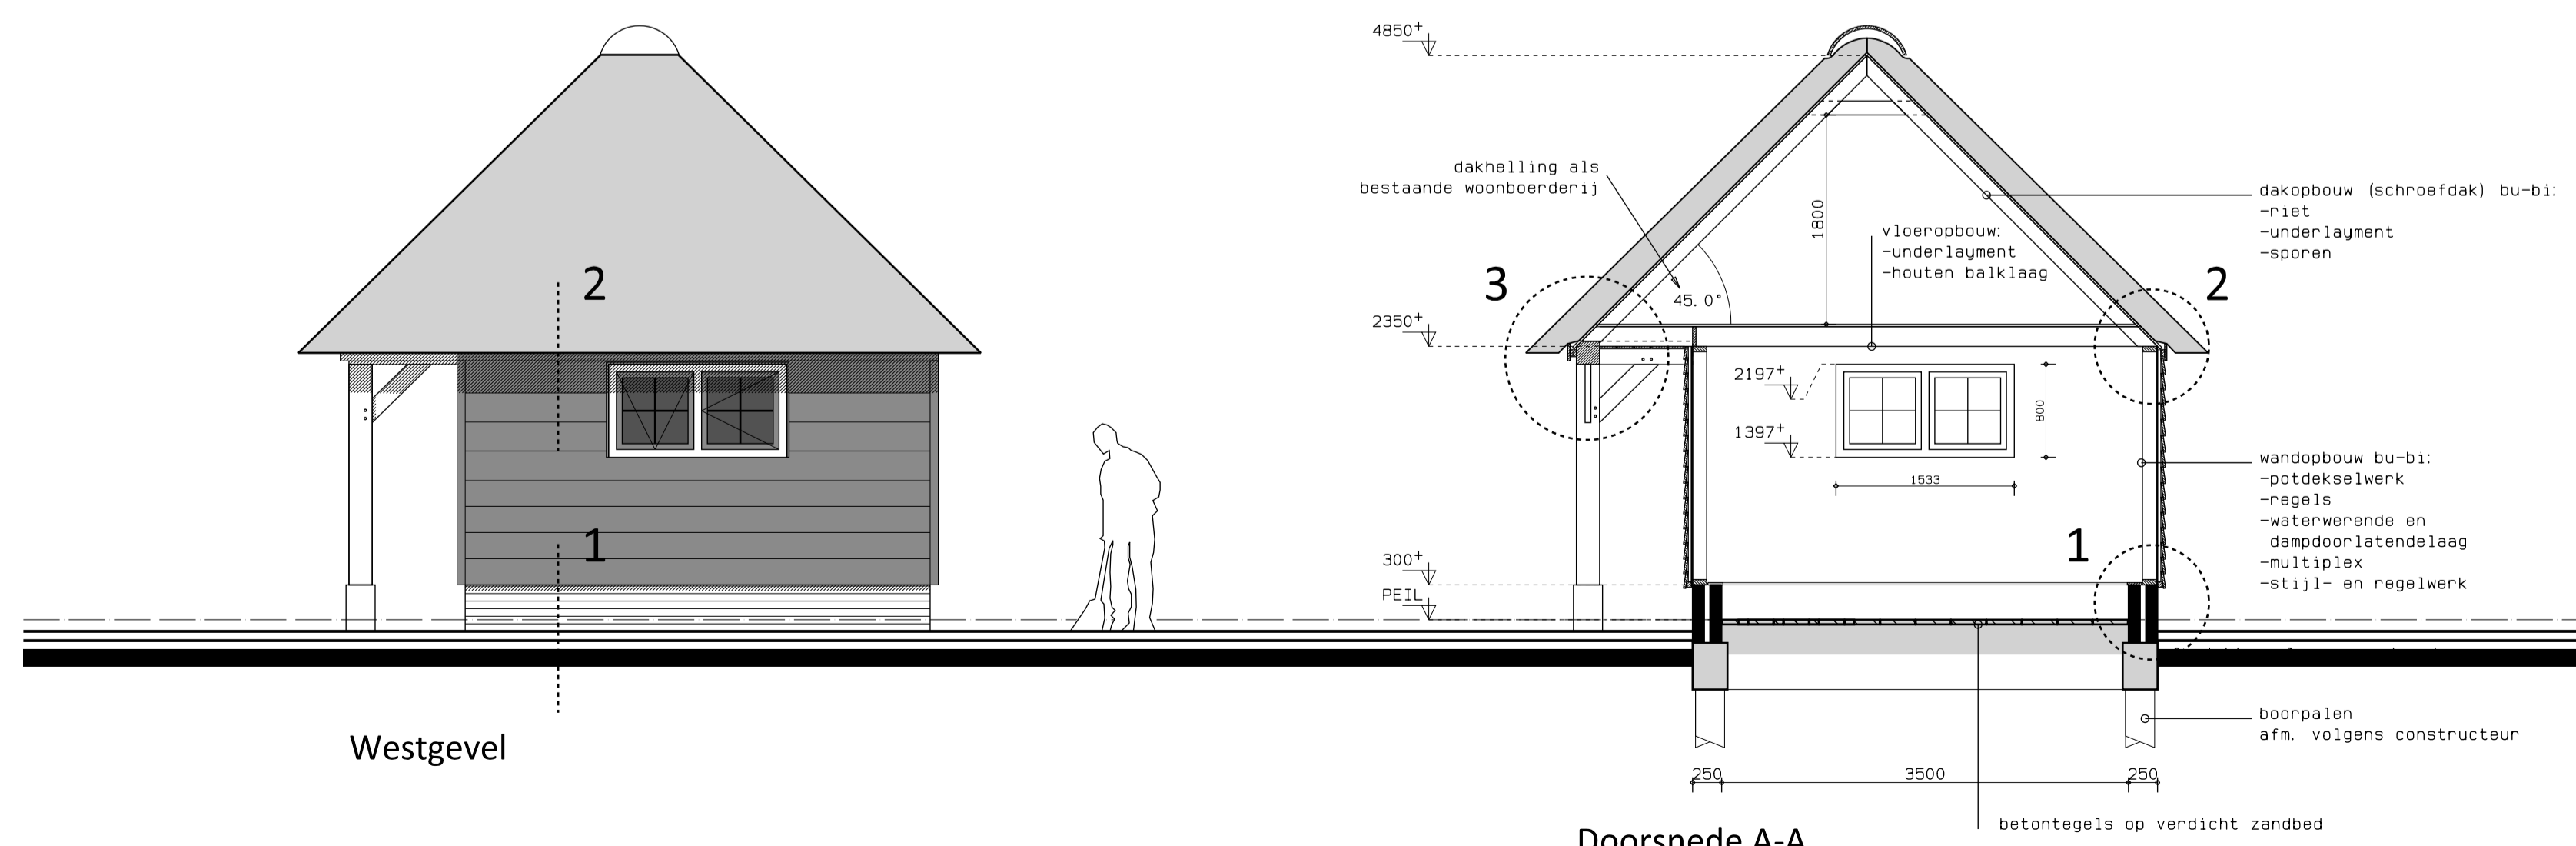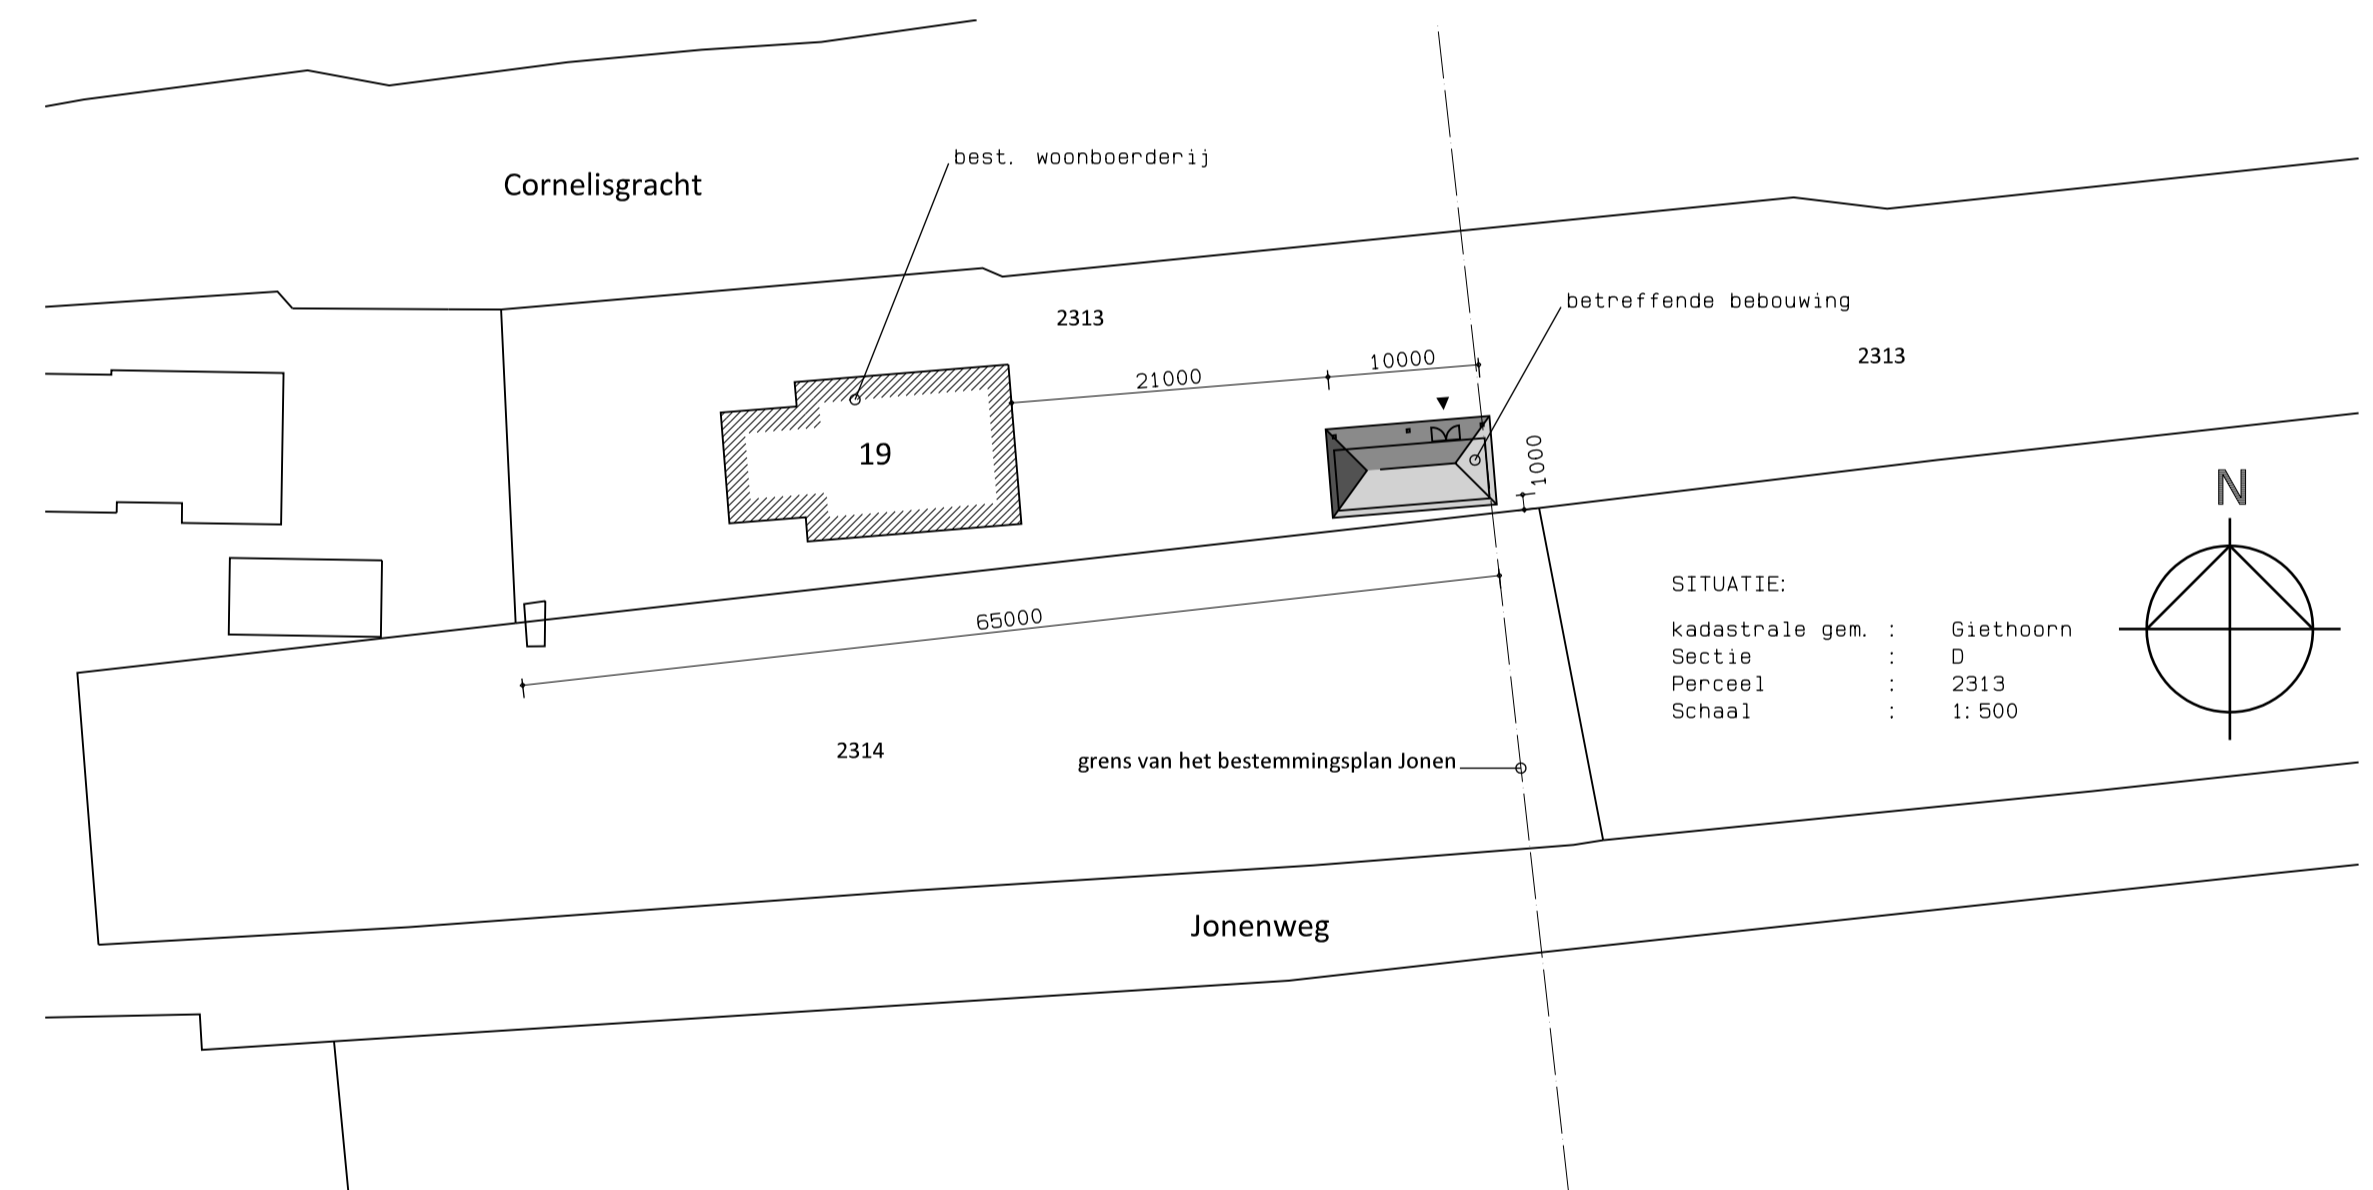

Doorsnede A-A

Project	Oprichten bijgebouw, Jonenweg 19 te Giethoorn		
Onderdeel	Gevels, plattegrond, doorsnede en situatie		
Opdrachtgever	Dhr. J.W. de Boer		
Schaal	1:50/1:500	Formaat	A1
Datum	05-12-2008	Gewijzigd	A 17-12-2008
Getekend	G. Voerman		
Status	definitief		

BOUWKUNDIG ONTWERPBUREAU G. VOERMAN

fase: **Bouwvoorbereiding**

Werknr. **08-024** Bladnr. **BA-01**